


CONCOURSE 330 meter (7000+P)

CONCOURSE 200 meter 3 trappen

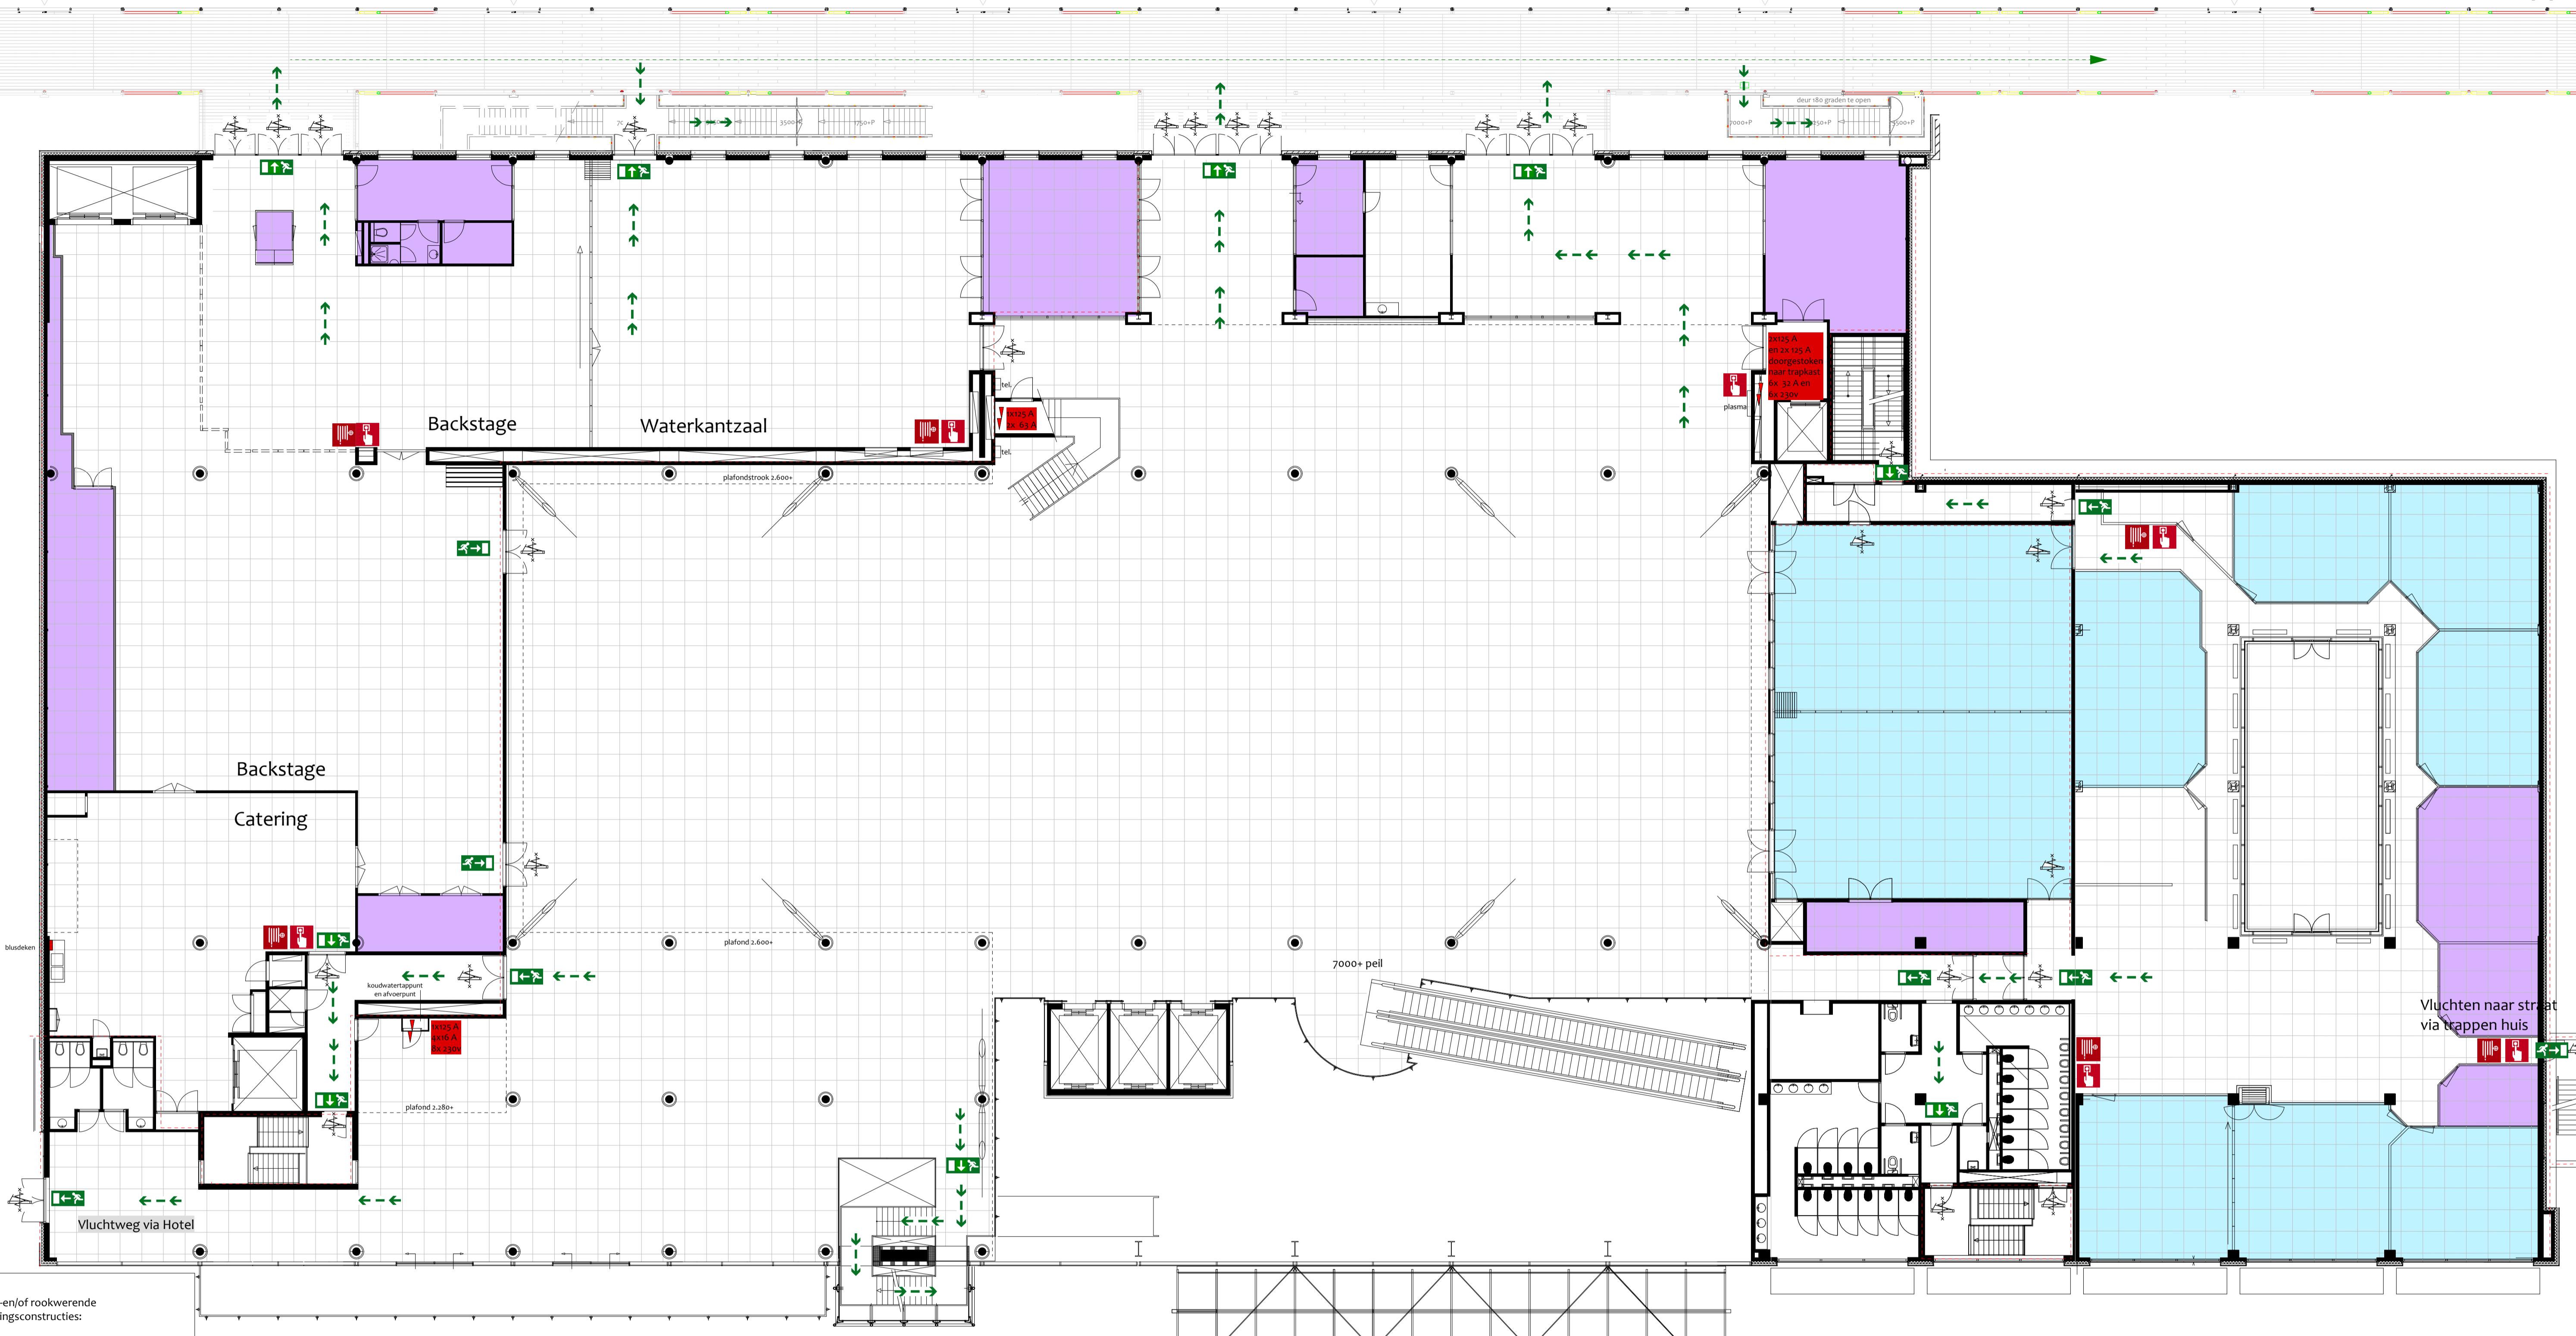

- brand -en/of rookwerende scheidingsconstructies:
- rook. - - - - -
- brand 30min. - - - - -
- brand 60min. - - - - -
- vluchtroutes: → → →
- zelfsluitende deuren:
- vluchtroute-aanduiding:
- brandmeldcentrale:
- brandmeldpaneel:
- handbrandmelder:
- verzamelplaats:
- brandstanghaspel:
- mobile brandblusapparaat:
- telefoon:
- EHBO middelen:

Meeting & Congress Centre
 Not available space

- Gedeelte van bestaande armaturen blijven branden bij nood.
- Voorzien van sprinklers
- Nooduitgangen dienen te allen tijde vrij te blijven
- Aan deze tekening kunnen geen rechten ontleent worden

rasterverdeling 1x1m

MAIN DECK		Passenger Terminal Amsterdam Pietheinkade 27 1019 BR Amsterdam +31 (0)20 5091000	
Fase van behandeling	werkblad		
gew.1	aanduiding wijziging:		
gew.2			
gew.3			
schaal 1:150 bij A1	maten in	getekend	datum:
			ISO A1

