

Eventmanual

Passenger Terminal Amsterdam



Inhoudsopgave

Plattegronden	3
Lobby	3
Main Deck	3
Promenade Deck	5
Panorama Deck	6
Route & parkeren	7
Route	7
Parkeren	8
Laden & lossen	9
Stroomvoorziening	11
Internet	12
Liften binnen PTA	13
Vloer & dak	14
Vloer	14
Dak	14
Afvalcontainers	16
Bagagekluizen	17
LCD schermen & Glowingwall	18
LCD schermen Lobby / Main Deck	18
Glowingwall	18
Prijzen	19
Aanleverspecificaties ImageBuilding	20
Momice	22
Diverse afmetingen per verdieping	23
Huisreglement	25
Wat te doen bij calamiteiten	26
EHBO	27






http://ptamsterdam.vps26.unifact.eu/include/nl/decks/plattegrond_maindeck-v11-v2014.dwg




Promenade Deck – Originele plattegronden zijn te downloaden via -
http://www.ptamsterdam.nl/include/nl/decks/plattegrond_promenadedeck.zip

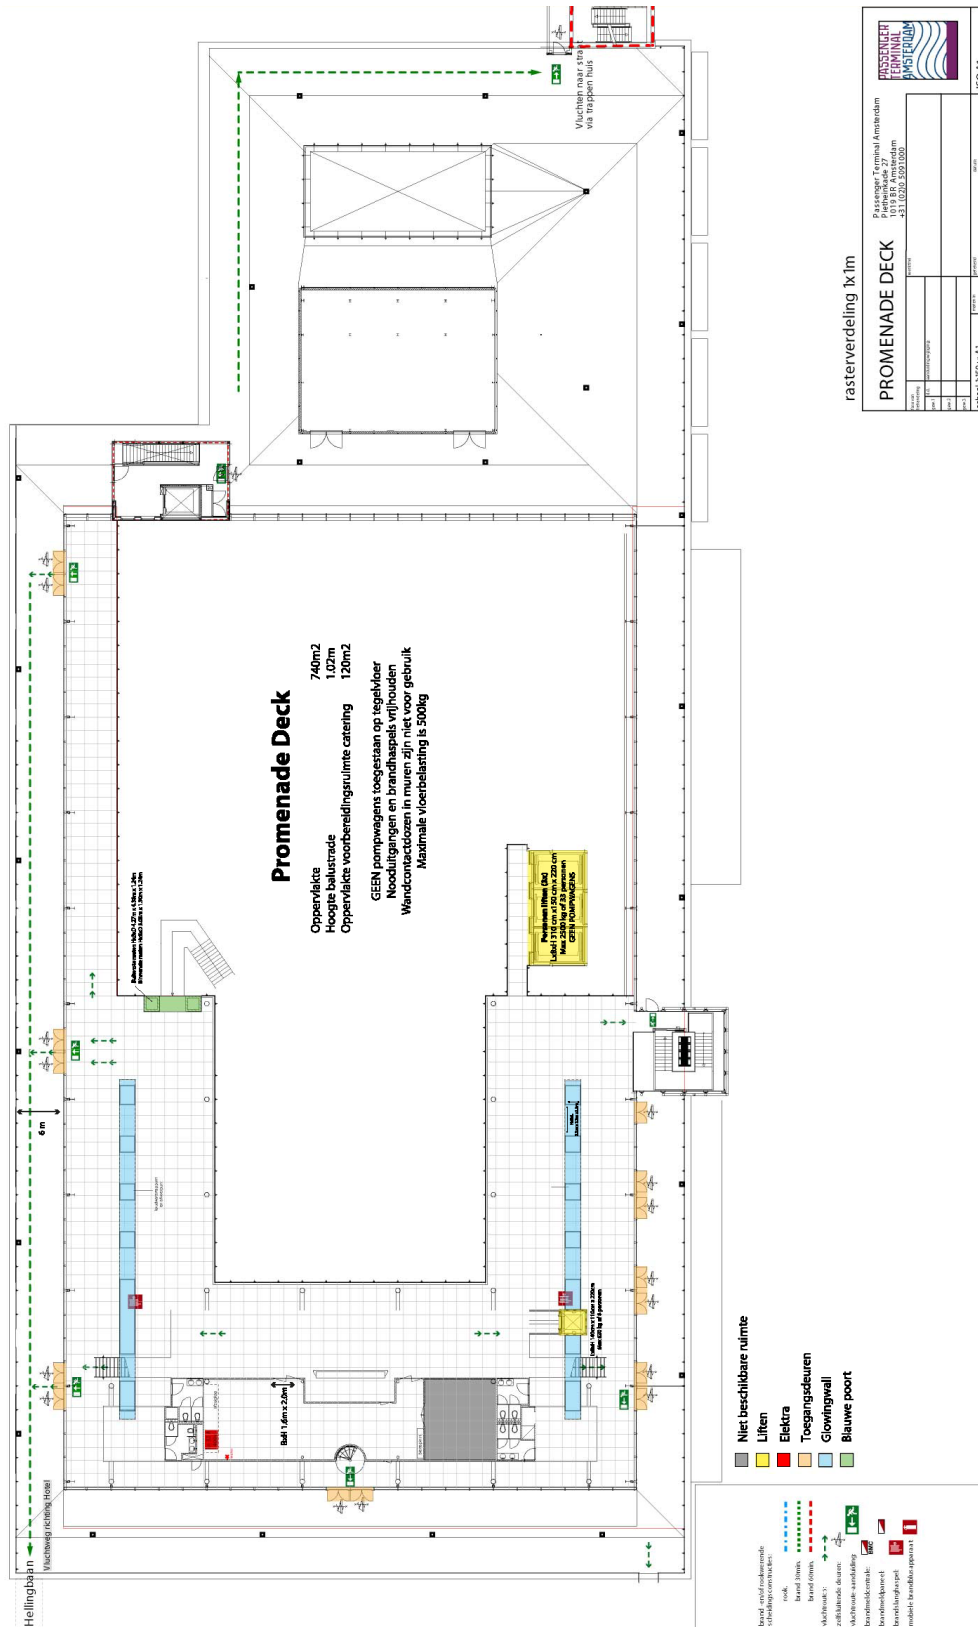

PASSENGER TERMINAL AMSTERDAM

Panorama Deck – Originele plattegronden zijn te downloaden via -


http://www.ptamsterdam.nl/include/nl/decks/plattegrond_panoramadeck.zip

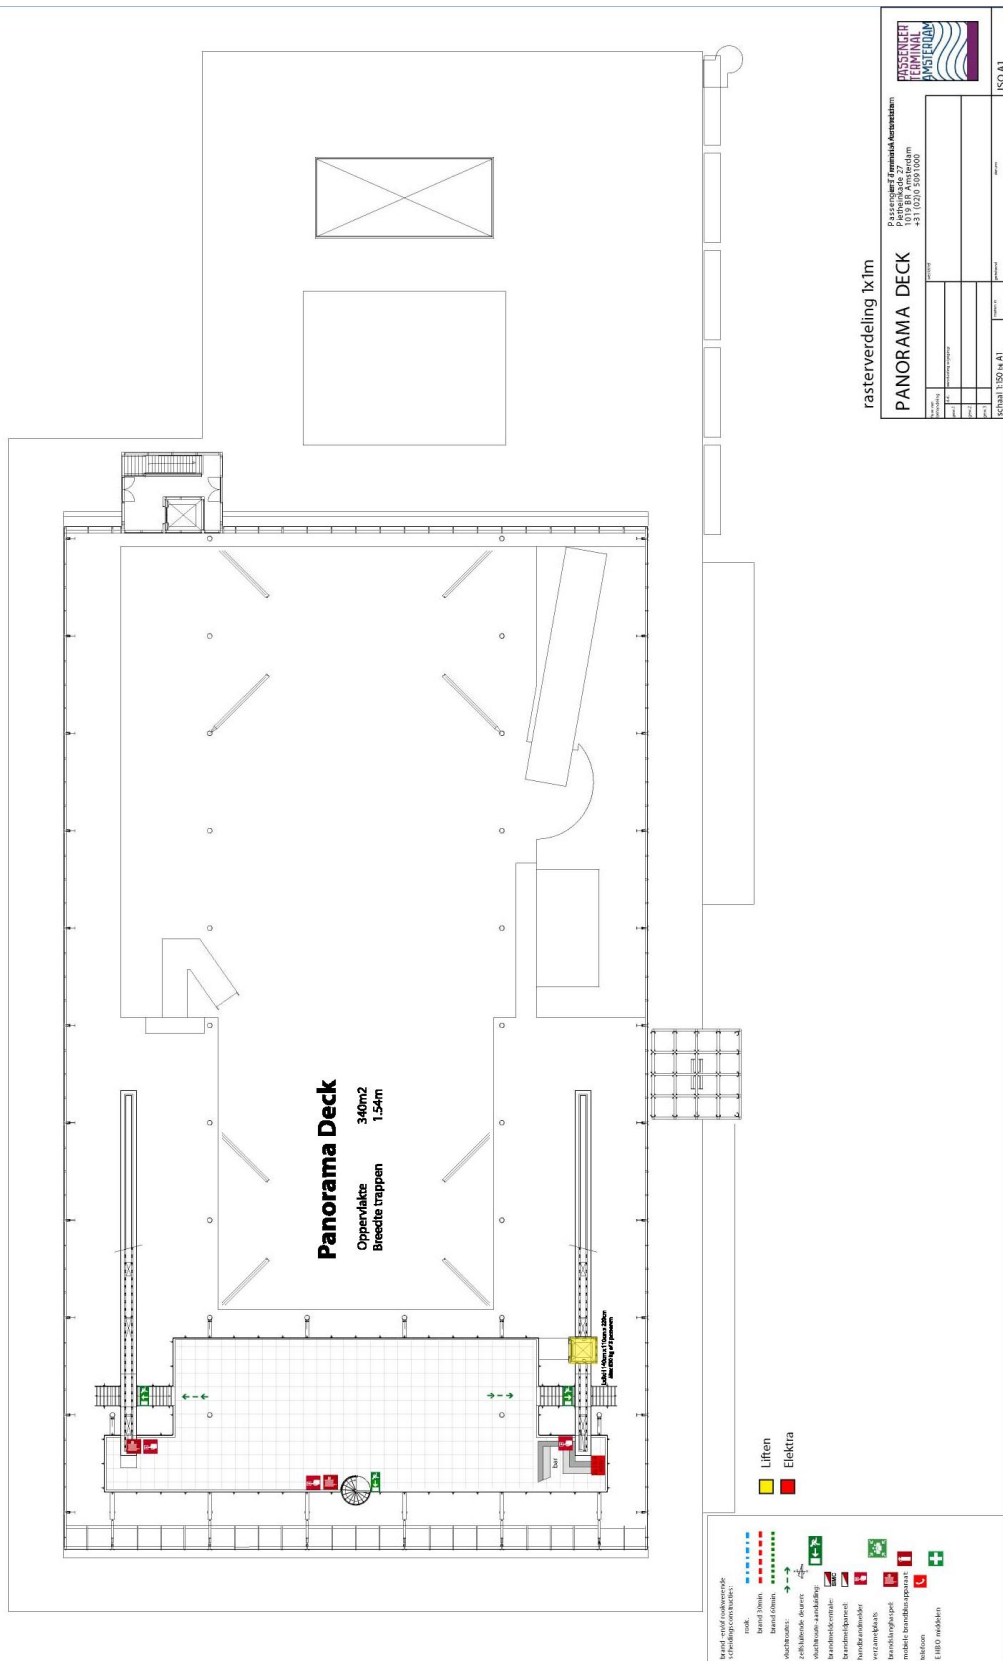

Route & parkeren

Piet Heinkade 27, 1019 BR Amsterdam, T +31 (0)20 509 1000, info@ptamsterdam.com

Passenger Terminal Amsterdam is uitstekend bereikbaar per auto, tram, trein en boot. Tevens zijn er voldoende laad/los en parkeermogelijkheden. Zie hieronder de routebeschrijvingen.

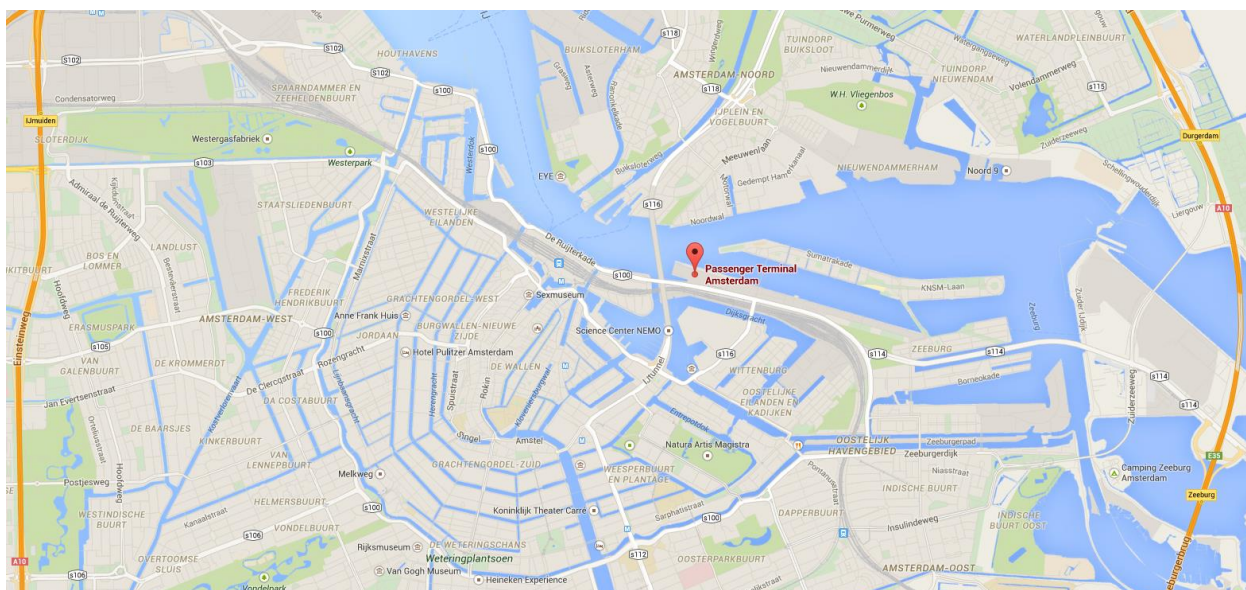

Route

Per auto:

Vanuit Utrecht/ Amersfoort

Komende vanuit de richting Utrecht A2 en Amersfoort A1 volg A10 richting Zaanstad tot afslag S114, daarna dezelfde route als vanuit richting Den Haag / Schiphol.

Vanuit Zaandam

Komt u uit de richting Zaandam dan neemt u de Zeeburgertunnel en daarna afslag S114 (Zeeburg, Artis, IJburg), vervolgens als hieronder.

Vanuit Den Haag/ Schiphol

Vanaf Schiphol /Den Haag A4, volgt u de ringweg A10. De ring verlaten bij afslag S114 (Centrum, Zeeburg, Artis, IJburg) onderaan de afrit linksaf. Deze weg vervolgen, bij de eerste en tweede stoplichten rechtdoor. U rijdt vervolgens de Piet Hein tunnel in (op de borden ziet u Centraal Station staan). Aan het eind van de tunnel rechts voorsorteren en bij het stoplicht rechtsaf richting Centraal Station. Deze weg vervolgen. Na het tweede stoplicht (bij spoortunnel aan uw linkerhand) de tweede mogelijkheid naar rechts nemen is PTA, Passenger Terminal Amsterdam. Voor de Terminal bevindt zich de inrit naar de Piet Hein Garage.



Openbaar vervoer:

Komt u met de trein naar het Centraal Station dan kunt u een taxi nemen op het stationsplein aan de centrumzijde. Tram 26 (IJtram) vertrekt aan de voorkant van het station. U stapt uit bij de eerste halte. Wandelen kan ook. U loopt door het Centraal Station richting het IJ (achteruitgang Noord). Buiten het station rechtsaf de waterkant volgend ziet u na het passeren van de hoge brug, aan uw linkerhand Passenger Terminal Amsterdam. Het is ongeveer 15 minuten lopen vanaf het Centraal Station.

Taxi:

U kunt met de taxi naar PTA reizen. Taxi's staan voor het Central Station. Voor een taxirit moet u rekening houden met een bedrag tussen de € 7,50 en € 12,50.

Per boot:

Over het water is PTA ook uitstekend bereikbaar. Evenementenschepen kunnen voor het op- en afstappen van uw gasten aanmeren aan de 600 meter lange kade aan het IJ direct achter de terminal. Voor de terminal ligt de pas aangelegde Zouthaven waar rondvaartboten uw gasten voor de deur kunnen afzetten.

Parkeren

Parkeren is bij PTA uitstekend geregeld. U kunt uw auto parkeren in de [Piet Hein Garage](#) die onder de terminal ligt, of u kunt gebruik maken van Parking Centrum Oosterdok of P+R Zeeburg.

Piet Hein Garage

Onder Passenger Terminal Amsterdam is de Piet Hein Garage. Deze garage wordt 24 uur per dag bewaakt door middel van cameratoezicht. U kunt bij vertrek contant, met pinpas of creditcard betalen aan de parkeerautomaat. Tarieven zijn € 0,50 per 7 minuten of €47,50 per dag. Er is ook een speciaal evenementen tarief. Tussen 17.00 uur en 03.00 uur geldt er een speciaal tarief van €17,50. Dit voordeel ontvangt u als u bij het afrekenen eerst de evenemententoets op de betaalautomaat gebruikt.

Voor uw evenement kunt u ook parkeerkaarten bestellen. U betaalt dan € 2,00 per uur, afgerond op hele uren. U bestelt de kaarten met een van / tot - tijd. Deze kaarten zijn te bestellen via verkoop@ivv.amsterdam.nl. Als u PTA in de cc vermeldt, dan weet de parkeergarage dat het een evenement bij ons betreft. Bestellen kan tot 7 werkdagen van tevoren en kan vanaf minimaal 10 kaarten. Kaarten die na het evenement over zijn, kunt u binnen 7 werkdagen terugsturen (€ 3,00 per kaart retour kosten). Voor meer informatie zie http://www.amsterdam.nl/parkeergebouwen/onze_garages/amsterdam_centrum/piet_heingarage.



Parking Centrum Oosterdok

Parking Centrum Oosterdok, op 10 minuten loopafstand van PTA, beschikt over 1700 parkeerplaatsen. Deze garage wordt 24 uur per dag bewaakt door middel van cameratoezicht. De garage biedt na 5 uur parkeren een tarief van € 10,00 per dag. Voor meer informatie zie <http://www.parkingcentrumoosterdok.nl/>.

P+R Zeeburg

Een goed alternatief is parkeren buiten het centrum bij P+R Zeeburg. Vanaf hier bent u per tram 26 in vijf tot tien minuten bij Passenger Terminal Amsterdam. Het P+R parkeertarief is afhankelijk van de inrijdtijd bij P+R Zeeburg. Voor openingstijden, tarieven, beschikbaarheid, voorwaarden en route zie <http://www.parkeren-amsterdam.com/pr-zeeburg>.

PTA busterminal

Verder bestaat er de mogelijkheid om extra parkeergelegenheid af te nemen bij PTA. Er kunnen maximaal 50 auto's geparkeerd worden in de busterminal van PTA en 100 auto's in Piet Hein Buildings (gebouw naast PTA). Dit alles op basis van beschikbaarheid en met inzet van verkeersbegeleiders. Vraag ons naar de mogelijkheden en kosten.


Laden & lossen

PTA heeft een busterminal ter beschikking. Tijdens evenementen zijn er vier busvakken gereserveerd voor uw evenement. Deze kunt u gebruiken om te laden en te lossen bij de goederenliftten. Mocht u tijdens uw evenement extra bus parkeerplekken nodig hebben, neem dan contact met ons op. Kosten hiervan bedragen € 60,00 per busvak, per dag.

Zie hieronder voor de aanrijdroute.



PASSENGER TERMINAL AMSTERDAM

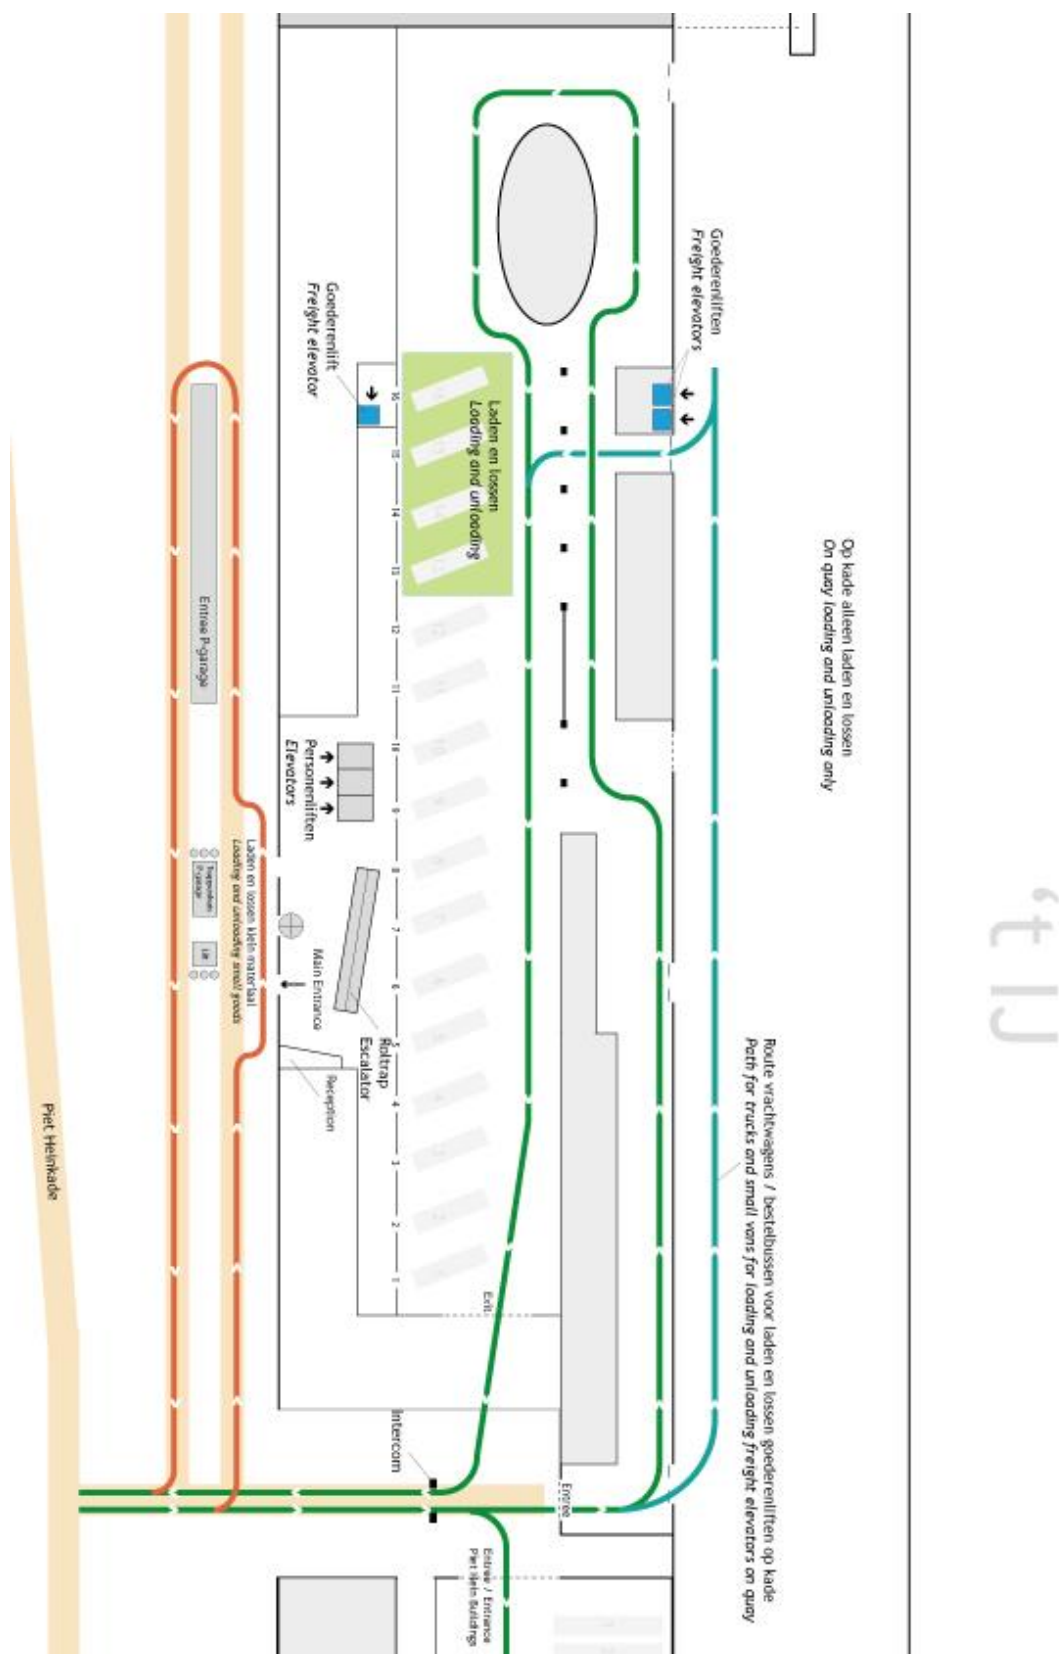

Stroomvoorziening

Op de plattegronden kunt u de precieze locatie vinden van de aansluitpunten. Deze zijn weergegeven in de rode blokken.

Lobby

- 16 Ampère: 5 vaste aansluitpunten
- 220 Volt: 4 aparte groepen

Main Deck

- 125 Ampère: 3 vaste aansluitpunten (2x stroomhok, 1x houten trap)
- 63 Ampère: 2 vaste aansluitpunten
- 32 Ampère: 6 vaste aansluitpunten
- 220 Volt: 4 aparte groepen en diverse aansluitpunten in de productiekantoren

Brasserie

- 125 Ampère: 1 vast aansluitpunt
- 16 Ampère: 4 vaste aansluitpunten
- 220 Volt: 4 aparte groepen

Backstage Main Deck & voorbereidingsruimte cateraar

- 32 Ampère: 5 vaste aansluitpunten in de muren onder de afzuiginstallatie
- 16 Ampère: 2 vaste aansluitpunten in de muren
- 220 Volt: 7 aparte groepen in plafond + diverse aansluitpunten in de muren

Promenade Deck - voorbereidingsruimte cateraar / bar

- 32 Ampère: 3 vaste aansluitpunten in de muren, onder afzuiginstallatie
- 220 Volt: Diverse aansluitpunten in de muren, zijn aparte groepen

Panorama Deck – bar

- 16 Ampère: 2 vaste aansluitpunten bij de bar
- 220 Volt: 3 aparte groepen bij bar + 2 groepen in bar

Let op! Alle wandcontactdozen in de muren in de terminal NIET gebruiken.



Internet

PTA beschikt over draadloos internet (WIFI) geschikt voor normaal internetgebruik van gasten in het pand. Kosten WIFI netwerk – per dag: € 500,00 excl. BTW.

Voor dit basis WIFI netwerk kunt u zelf een eigen netwerknaam en wachtwoord opgeven. Mail de gewenste netwerknaam en wachtwoord minimaal twee werkdagen voor aanvang van uw evenement naar events@ptamsterdam.com en een van de duty managers zal ervoor zorgen dat deze wordt aangemaakt. De eisen aan de netwerknaam zijn; minimaal 2 en maximaal 32 karakters, geen gebruik van leestekens. Een wachtwoord moet voldoen aan; minimaal 8 en maximaal 32 karakters, geen gebruik van spaties en leestekens.

Naast het WIFI netwerk kunnen er ook extra vaste internetlijnen aangevraagd worden, te weten:

10 Mb a € 100,00 per stuk, excl. BTW

25 Mb a € 150,00 per stuk, excl. BTW

50 Mb a € 200,00 per stuk, excl. BTW

PTA verzorgt de verbinding tot aan de patchpoort (in de muur). Daarna kunt u de lijn zelf doortrekken tot aan het punt (of stand) waar de lijn nodig is.

Indien u meer wensen heeft of maatwerk wenst, verzoeken wij u contact op te nemen met Wentzo. Dit bedrijf is bij ons gespecialiseerd in het verzorgen van IT oplossingen. Indien nodig leveren zij een technobulter die de IT-support verzorgt tijdens uw evenement. Hoe meer vaste lijnen u nodig heeft, hoe goedkoper deze IT- support wordt. Voor maatwerk gelden andere prijzen dan voor de standaard vaste lijnen hierboven. Vraag PTA om een offerte.

Feiten:

- Een glasvezelverbinding van totaal 300 MB up en download
- Verbinding kan draadloos, maar ook bekabeld geleverd worden (meerkosten)
- Indien u gebruik wilt maken van bekabeld internet, dan moet u zelf de juiste kabels en lengte meenemen
- Bij gezamenlijk gebruik (draadloos en bekabeld) wordt de 300 MB dus verdeeld
- Het pand is voorzien van diverse access points
- Wanneer er geen bekabelde aansluitingen worden gebruikt kunnen er over het hele pand verdeelt ongeveer 300-400 gebruikers tegelijk probleemloos gebruik maken van het draadloze internet
- Wanneer er veel gebruikers dicht bij elkaar staan, kan de internetverbinding traag worden. Dit kan worden voorkomen door extra access points te plaatsen (meerkosten)

-Meer informatie nodig? Neem contact op met PTA 020 – 509 1000 of events@ptamsterdam.com-



Liften binnen PTA

Zie de plattegronden op pagina 3-6 voor de locatie van de liften.

Personen liften (3 stuks) – Lobby

Lengte: 310 cm
Breedte: 150 cm, deuropening 130 cm
Hoogte: 220 cm
Maximale belasting: 2500 KG of 33 personen
Bijzonderheden: geen pompwagens toegestaan in de lift.

Goederen liften waterkant (2 stuks) – toegang via kade

Lengte: 235 cm
Breedte: 235 cm
Hoogte: 207 cm
Maximale belasting: 3150 KG – verboden voor personenvervoer

Goederenlift binnen PTA – toegang via de deur bij busvak 16

Lengte: 235 cm
Breedte: 235 cm
Hoogte: 207 cm
Maximale belasting: 3150 KG – verboden voor personenvervoer

Personen/goederenlift – Promenade/Panorama Deck

Lengte: 140 cm
Breedte: 110 cm
Hoogte: 220 cm
Maximale belasting: 630 KG of 8 personen

Let op! Liften tot maximaal 10 cm voor de deuren beladen. Indien er iets voor de sensor staat zal de lift stoppen! Indien de liften niet werken; check of er op een verdieping deuren openstaan, of dat de rode noodstopknop ingedrukt is.



Vloer & dak

Vloer

De maximale vloerbelasting in PTA is 500 kg per vierkante meter.

Let op:

- bij zware objecten op de vloeren in het pand, altijd eerst contact opnemen voor overleg met Passenger Terminal Amsterdam +31 (0)20-509 1000
- op tegelvloeren in het hele pand zijn pompwagens niet toegestaan

Een speciale pompwagen op luchtbanden kan geleend worden van PTA tegen een borgstelling van € 1.000,00. Vraag de duty manager naar de mogelijkheden.

Dak

Het is mogelijk om een deel van de terminal te verduisteren. Er is een speciaal carré van 21x21m (vierkante constructie) ontworpen dat boven het Main Deck hangt. Het carré is overspannen met zwarte verduisteringsstof, die ongewenste lichtinval tegenhoudt. Daarnaast kunnen er aan alle zijden gordijnen worden in geknoopt om zo een black- of white box te creëren. Wanneer u een open constructie wil, kan het carré omhoog. Naast verduistering dient het carré ook om licht, scherm, decoratie en geluid in te hangen.



Facts

- Verduisteringscarré : 21x21 meter
- Theateropstelling : maximaal 500 gasten
- Ophanging : 12 lieren
- Maximale belasting kg : 300 kg per punt in carré, 500 kg per spant
- Maximale hoogte : 11 meter
- Minimale hoogte : 2,5 meter
- Huurprijs : € 1.250,00 per evenement dag inclusief 2 rolsteigers en € 675,00 opbouw dag
- Rigger (technicus) *is verplicht!* : € 400,00 per minimaal 10 uur



Aanvullende faciliteiten

Voor aanvullende faciliteiten zoals licht-, geluids- en/of av-apparatuur kan de organisatie contact opnemen met HWM. Het staat ze vrij om met andere technische toeleveranciers te werken. Echter, indien men gebruik maakt van het verduisteringscarré dienen zij altijd contact op te nemen met HWM.

Puntbelastingberekening

In verband met de maximale belasting van de dakspanten dient er een puntbelastingberekening te worden gemaakt wanneer aanvullende faciliteiten in het carré worden gehangen. Alle berekeningen moeten worden goedgekeurd door Rotterdam Rigging. Tevens is het voor audiovisuele bedrijven bij het gebruik van de trussconstructie en/of het dak, verplicht een rigger te boeken bij Rotterdam Rigging!

Verwijderen van het verduisteringsdoek

Indien men wel gebruik wilt maken van het carré maar zonder verduisteringsdoek, of helemaal geen gebruik wilt maken van het carré geldt een verwijderingsbijdrage van € 2.600,00.

Bij vragen over trussconstructie, dakbelasting en goedkeuring:

Contact Rotterdam Rigging +31 (0)10-208 8680

Contact HWM +31 (0)6-33039746



Afvalcontainers

Iedere leverancier dient na een evenement in PTA zijn eigen afval mee te nemen. Bij PTA is er geen afvalcontainer beschikbaar. Advies is om te overleggen per partij hoeveel afval er wordt verwacht en hoe dit afgevoerd gaat worden. Indien gewenst kunnen er via PTA containers gehuurd worden bij Icova. Hieronder vindt u een overzicht met de verschillende soorten containers en prijzen. Als u een container wilt bestellen, neem dan contact met ons op. Voor het tussentijds ledigen van uw gehuurde containers dient u contact op te nemen met de dienstdoende duty manger. Alle onderstaande prijzen zijn inclusief transport, plaatsen & afvoer.

Rolcontainers restafval

1100 Liter - € 97,50 excl. BTW



Rolcontainers glas

1000 Liter - € 105,00 excl. BTW



Afzetcontainers

6m³ - € 385,00 excl. BTW



10m³ - € 475,00 excl. BTW



Afzetcontainer

15m³ - €695,00 excl. BTW



Bagagekluisen

Op het Main Deck naast de grote toiletgroep en Oseven bevinden zich 38 verschillende bagagekluisen (30 grote & 8 kleine). De tarieven zijn per 24 uur, € 6,00 voor een grote kluis en € 4,00 voor een kleine kluis. Tussentijds openen is NIET mogelijk.




LCD schermen & Glowingwall

LCD schermen Lobby / Main Deck

In PTA hangen 5 LCD schermen in de Lobby en 2 op het Main Deck. Deze schermen kunt u gebruiken om informatie op af te spelen of logo's weer te geven. Wilt u gebruik maken van deze schermen, dan is het van belang dat u het gewenste artwork in de juiste specificaties aanlevert zodat dit geprogrammeerd kan worden:

Resolutie: 1920 x 1080 pixels

Bestandsformaat: JPEG (.JPG), .GIF, .AVI, .MPG, .VOB, .WMV, .SWF (t/m player 7), .FLV, .SWV, .PPT

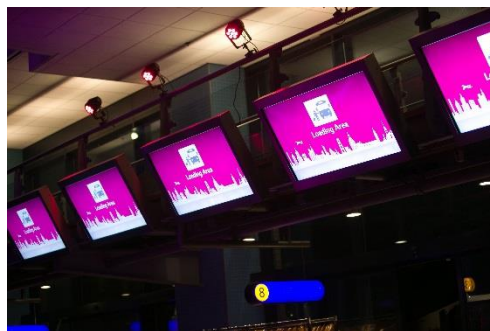

Glowingwall

Naast de LCD schermen, beschikt PTA ook over een tweetal glowingwalls die extra sfeer kunnen geven aan uw evenement. Deze glowingwalls zijn in te stellen op een bepaalde kleur of u kunt er een korte animatie of afbeelding op laten afspelen. Indien u dit wilt, levert u ook hiervoor het gewenste artwork in de juiste specificaties aan:

Resolutie: 120 x 30 pixels

Bestandsformaten: .JPEG (.JPG), .GIF, .AVI, .FLA



Dealerframes – ImageBuilding

PTA heeft in samenwerking met Image Building een aantal mogelijkheden ontwikkeld die ervoor zorgen dat uw evenement de volle aandacht krijgt van passanten en bezoekers.

Prijzen

Doek glassbox voorzijde pand PTA (incl. plaatsen en verwijderen met hoogwerker)

- Doek 650 x 900 cm € 2.309,00
- Doek 650 x 1350 cm € 2.993,00

Doek displays (incl. plaatsen)

- | | | |
|----------------------------|------------|----------------------------------|
| - 255 x 245 cm (10x) | 1 stuk | € 199,00 (enkelzijdig) |
| | | € 375,00 (dubbelzijdig) |
| | 2-5 stuks | € 179,00 per stuk (enkelzijdig) |
| | | € 338,00 per stuk (dubbelzijdig) |
| | 6-10 stuks | € 169,00 per stuk (enkelzijdig) |
| | | € 319,00 per stuk (dubbelzijdig) |
| - 96 x 175 cm (6x) | | € 99,00 per stuk (enkelzijdig) |
| (minimale afname: 2 stuks) | | € 155,00 per stuk (dubbelzijdig) |
| - 96 x 245 cm (7x) | | € 99,00 per stuk (enkelzijdig) |
| (minimale afname: 2 stuks) | | € 155,00 per stuk (dubbelzijdig) |

Trotter* (incl. plaatsen en verwijderen met kraan)

- | | | |
|------------------------|---------|----------------------------------|
| - Trotter 355 x 245 cm | 1 stuk | € 800,00 (dubbelzijdig) |
| | 5 stuks | € 750,00 per stuk (dubbelzijdig) |
| - Trotter 245 x 180 cm | 1 stuk | € 700,00 (dubbelzijdig) |
| | 5 stuks | € 650,00 per stuk (dubbelzijdig) |

*Voor plaatsing van Trotters dient er bij de gemeente Amsterdam een vergunning te worden aangevraagd. Dit traject kost 4 tot 8 weken, gunning van de vergunning kan niet worden gegarandeerd.

De genoemde prijzen zijn exclusief btw en alleen geldig bij een correcte aanlevering van het artwork volgens de aanleverspecificaties. Bij een onjuiste aanlevering past Image Building het artwork aan tegen een meerprijs van € 75,00 per uur. Tenzij anders door u aangegeven worden de doeken na verwijdering vernietigd. Het is alleen mogelijk om via Image Building gebruik te maken van de genoemde mogelijkheden bij Passenger Terminal Amsterdam.



Aanleverspecificaties ImageBuilding

Het aanleveren van digitaal materiaal is niet altijd zo eenvoudig als dat het lijkt. Daarom informeren wij u graag hierover. We zijn ervan overtuigd dat het leidt tot betere resultaten en dat uw bestanden dan zonder vertraging verwerkt kunnen worden. Image Building is niet verantwoordelijk voor ongewenste resultaten als niet wordt voldaan aan onderstaande specificaties. Als bestanden door Image Building dienen te worden aangepast, kunnen er kosten in rekening worden gebracht.

1. Software

Alle digitale bestanden dienen geschikt te zijn voor PC. Bestanden die op een Mac opgemaakt zijn, dienen hiermee compatibel te zijn. Wij kunnen niet werken met Cad/Cam, CorelDraw, .dat- en Freehand-bestanden. Wij werken met de meest gangbare Adobe-programma's, zoals Photoshop, Illustrator, Acrobat en InDesign.

Wij geven de voorkeur aan een pdf-bestand met een ingesloten kleurprofiel zonder snijtekens op schaal 1:10. Zorgt u ervoor dat teksten altijd geconverteerd zijn naar lettercontouren! Dit om tekstverschuivingen en eventuele fontconflicten tussen PC en Mac te voorkomen.

2. WeTransfer

Het makkelijkste is om bestanden naar ons te sturen via www.wetransfer.com.

3. Resolutie

De resolutie hangt sterk af van waarvoor het beeld gebruikt gaat worden. Wordt het bijvoorbeeld gebruikt voor een expositie, wordt het een doek dat aan een gevel hangt of staat het ergens in een weiland langs de snelweg? Is de zichtafstand kleiner dan 2 meter, houd dan 60-90 dpi aan. Is de zichtafstand groter dan 2 meter, dan kunt u 30 dpi aanhouden. Bij meer dan 50 meter zichtafstand, kunt u gerust 15 dpi aanhouden.

4. Kleurmanagement

Het mag duidelijk zijn dat kleurmanagement onze volledige aandacht krijgt. Zorg dat er altijd een kleurprofiel in uw bestand zit. Wanneer dit niet het geval is, gebruiken wij onze eigen kleurprofiel waardoor er kleurverschillen kunnen ontstaan. Het bijleveren van een kleurreferentie is aan te raden, omdat wij dan nauwkeuriger de kleuren kunnen benaderen die u wenst. Houdt u er rekening mee dat, vanwege de aard van het materiaal, de kleurperceptie kan afwijken. Een kleur op PVC is anders dan een kleur op textiel of papier. PANTONE-kleuren worden omgezet naar CMYK. Wij kunnen niet met RAL-kleuren werken, u zult dan een PANTONE-kleur moeten kiezen die overeenkomt met de RAL-kleur.

5. Effecten, filters, verlopen en transparantie

Het gebruik van effecten, filters, verlopen en transparantie kan zorgen voor ongewenste resultaten. Indien deze specifieke effecten gewenst zijn, ontwerp deze dan in Photoshop en importeer deze in uw opmaakprogramma.



6. Overvul

Bestanden dienen rondom 4 cm groter te zijn dan het netto formaat, waarbij het beeld of de kleur gewoon doorloopt. Bij doeken wordt deze ruimte omgeslagen en dient ter versteviging van de ringen. Bij Trotters dient deze ruimte om witte randen naast de kappen te voorkomen. Voorbeeld: u wilt een doek met een netto formaat van 300 x 200 cm. U levert dan een bruto formaat van 308 x 208 aan.

7. Ringen (geldt niet voor Trotters)

Houdt u er rekening mee dat er ringen in de doeken komen, dus zorg ervoor dat eventuele teksten minimaal 5 cm van de rand staan. De ringen komen dan niet door de tekst heen.

Wij gaan ervan uit dat deze informatie zorgt voor een optimale samenwerking. Mocht u nog vragen hebben, aarzelt u dan niet om contact met ons op te nemen.

ImageBuilding

Wegastraat 15
2516 AN Den Haag
070 315 10 90
070 427 33 97

info@imagebuilding.com

www.imagebuilding.com

Contactpersoon; Ilse van Holsteyn of Anita Hanss



PASSENGER TERMINAL AMSTERDAM

Momice


PTA biedt u gratis een mobiele website aan voor uw evenement. Met Momice maakt u in vijf eenvoudige stappen een professionele mobiele website voor uw evenement in PTA. Zo worden bezoekers op een leuke en duidelijke manier uitgenodigd, begeleid en enthousiast gemaakt via hun smartphone of tablet. Momice is efficiënt en vanaf de eerste aankondiging krijgt uw evenement een zeer verzorgde uitstraling. Bezoekers gaan goed geïnformeerd op weg met een duidelijke routebeschrijving, een helder programma overzicht en een plattegrond van de locatie. Zo hebben ze alle informatie, altijd bij de hand.



Momice lijkt een app, maar is het niet. Zo zijn er geen zorgen over bezoekers die wel of geen Android, Apple, of ander systeem hebben. Met een smartphone, tablet of computer, bezoekt iedereen eenvoudig de event site. Kies de kleuren van de huisstijl, voeg een logo en/of afbeeldingen toe en nodig eenvoudig via een Excel-lijst per e-mail bezoekers uit.

Onbekend terrein voor de bezoekers? Geef ze suggesties mee voor parkeerlocaties, bars, restaurants, hotels en meer in de buurt van de evenementlocatie. Sponsors en de organisatie kunnen door middel van een extra pagina in de spotlights gezet worden. Zo wordt er een extra mogelijkheid gecreëerd om beide bij bezoekers te profileren. Momice biedt vele mogelijkheden om uw event te promoten en PTA biedt u deze dienst ter waarde van € 350,00 gratis aan.

www.momice.com

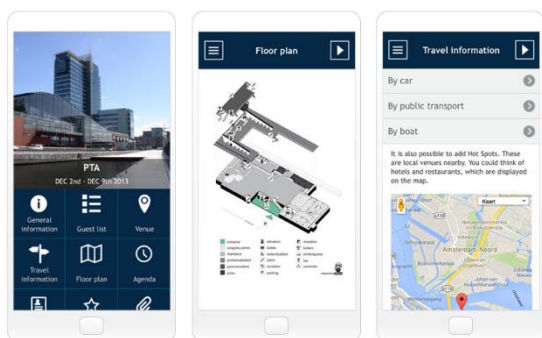

★	Organiseer en publiceer je event site online
👁	Bekijk de site op elke smartphone, tablet en computer
✉	Nodig je bezoekers uit met de eenvoudige <i>Uitnodiging module</i>
📅	Houd overzicht over de geregistreerde bezoekers met de <i>Registratie module</i>
🧑	Ontwerp eenvoudig je eigen site of kies een van de Momice templates
🕒	Voeg al je informatie van het programma toe
📍	Je evenementlocatie is makkelijk vindbaar door integratie van Google Maps
+	Voeg hot spots toe aan de plattegrond van je evenement
💡	Zet je sponsors en organisatie in de spotlight
🗣	Jouw unieke #eventnaam
📊	Analyseer de bezoeker statistieken voor, tijdens en na je evenement
🚩	Publiceer de site in meerdere talen
📅	Je evenement direct in de agenda van je bezoekers zetten



Diverse afmetingen per verdieping

Alle onderstaande maten zijn terug te vinden in de interactieve plattegronden op de website. Elk blokje in het raster staat voor 1m².

Lobby

- Oppervlakte: +- 550m²
- 16 deuren van busstation naar de lobby: 2.12m ieder. Hoogte is 2.54m
- 2 deuren van trottoir naar de lobby: 2.08m ieder
- Breedte hoofdtrappenhuis: 1.20m
- Breedte roltrap: 1.00m per trap

Main Deck

- Oppervlakte binnen de palen: 21 x 57 = 1200m²
- Totaaloppervlak: 1800m²
- Hoogte: variërend van 7 tot 16 meter
- Lengte tussen de pilaren: 21.30m
- Breedte trap naar Promenade Deck: 1.70m
- Deuren concourse t.b.v. auto's: breedte 2.30m & 2.60m hoog
- Deuren concourse naar Main Deck: breedte 2.60m & 2.30m hoog
- Deuren Main Deck naar backstage: breedte 1.93m & 2.10m hoog
- Brasserie hoogte: 2.60m let op -10 cm voor sprinklers

Backstage

- Oppervlakte: 958m², (cateringruimte 112m²)
- Hoogte: 2.60m

Waterkant

- Oppervlakte (tot aan tegelvloer): 17.5m x 14m = 245m²
- Hoogte: 2.60m

Promenade Deck

- Oppervlakte: 1130m², (cateringruimte 120m²)
- Deuren naar keuken Promenade deck: 1.60m x 2.00m
- Balustrade buiten: HxB 1.00m x 1.70m - 10 cm tussen reling en glasplaat
- Hoogte balustrade binnen: 1.02m
- Breedte trap naar Panorama Deck: 1.54m
- Blauwe poort:

Buitenste maten	HxBxD 4.27m x 4.38m x 1.24m
Binnenste maten	HxBxD 3.03m x 1.90m x 1.24m
- Glowingwall:

Afmetingen inhammen	HxBxD 2.22m x 2.30m x 1.20m
Afstand tussen buitengevel	4.00m
Afstand tussen balustrade	6.00m



PASSENGER TERMINAL AMSTERDAM

- Afmetingen bar: Hoogte (vloer tot werkblad) 0.96m
 Hoogte (vloer tot barblad) 1.16m
- De cateringruimtes zijn voorzien van stroom-, en wateraansluitingen, afzuiging en er is een tapinstallatie aanwezig

Panorama Deck

- Oppervlakte: 11,5m x 28m = 340m²



Huisreglement

- In de goederenliften zijn geen personen toegestaan. Personen die zich wel in de goederenlift bevinden, worden de toegang tot PTA direct onttrokken.
- Op het Main-, Promenade- en Panorama Deck en in de lobby is het gebruik van pompwagens niet toegestaan.
- Als tapijt wordt neergelegd in de terminal, dan is bij gebruik van dubbelzijdig tape eerst een laag gaffer tape verplicht.
- Het is niet toegestaan om zonder overleg met PTA materialen of stickers te bevestigen aan palen, muren, plafonds en vloeren.
- Het is niet toegestaan om plafondplaten te verwijderen.
- Het is niet toegestaan om op de glowing walls te lopen, ofwel hier zaken aan te bevestigen.
- Koffiekopjes, etensresten enzovoorts dienen in de hiervoor bestemde vuilnisbakken te worden gedeponeerd, zo ook sigarettenpeuken in de asbakken.
- De 4 bomen op het Main Deck en andere planten in de terminal mogen alleen in overleg met PTA worden verplaatst.
- Open kaarslicht in PTA is niet toegestaan. Kaarslicht is enkel mogelijk indien een beschermkap rondom de kaars wordt aangebracht (in de vorm van een windlicht).
- Caters en huurders dienen de gebruikte ruimtes veegschoon op te leveren. Afval dient te worden meegenomen.
- Na de huurperiode is het niet toegestaan goederen te laten staan ter opslag, tenzij hiervoor door PTA toestemming is gegeven. PTA is niet verantwoordelijk voor schade aan, diefstal of vermissing van deze goederen.
- Roken is alleen toegestaan in de daarvoor bestemde zones.
- Indien er op het terras gerookt wordt van het Promenadedeck, dient de houten vloer te worden afgedekt met vloerbedekking.
- Alle brandwerende deuren in Passenger Terminal Amsterdam dienen te allen tijde open en dicht te kunnen.
- Het gebruik van confetti of vergelijkbaar materiaal is niet toegestaan, tenzij PTA hiervoor toestemming heeft gegeven.
- Ballonnen met helium zijn toegestaan, mits deze goed vastgemaakt zijn. Wanneer ze toch losraken en in het dak terecht komen en u deze zelf niet kan verwijderen, dan zijn wij genooddacht kosten in rekening te brengen, à € 150,00 per ballon.
- In het busstation op de begane grond zijn vier bus parkeerplekken beschikbaar voor de organisatie. Deze plekken zijn bedoeld voor het laden en lossen van materialen. Het is aan de organisatie van het evenement of bestelbusjes / vrachtwagens / touringcars gedurende het evenement in de busterminal mogen blijven staan. Het huren van extra bus parkeerplaatsen gebeurt in overleg met PTA. Indien men op de aangeboden plekken personenauto's wil parkeren, dan dient dit te worden overlegd. Eventueel kan hiervoor een verkeersbegeleider verplicht worden gesteld. Overige personenauto's kunnen parkeren in de Piet Heingarage onder PTA.



Wat te doen bij calamiteiten

BIJ ONTDEKKEN BRAND

1. Blijf kalm
2. Meld de brand bij de receptie of bel +31 (0)20-509 1006 en activeer indien nodig de dichtstbijzijnde handmelder
3. Waarschuw andere in gevaar zijnde personen
4. Breng eventuele slachtoffers in veiligheid
5. Voorkom uitbreiding door:
 - a. blusmiddelen te gebruiken
 - b. deuren en ramen te sluiten
6. Verlaat, indien het brandalarm afgaat, samen met collega's/medemens uw (werk)plek via de snelste vluchtroute
 - a. gebruik **nooit** de lift
 - b. blijf bij rookontwikkeling laag bij de grond
7. Ga naar de verzamelplaats
8. Volg te allen tijde de aanwijzingen van de bedrijfshulpverleners /hulpdiensten op

BIJ EEN ONGEVAL

1. Blijf kalm
2. Meld het ongeval bij de receptie of bel +31 (0)20-509 1006
 - a. locatie en aard van het ongeval
 - b. aantal slachtoffers
 - c. geef uw naam
 - d. bijzonderheden en gevaren
 - e. blijf aan de telefoon voor verdere instructie
3. Stel slachtoffer gerust, blijf bij hem/haar

BIJ HOREN BRAND/ONTRUIMINGSALARM

1. Blijf kalm
2. Verlaat het gebouw volgens instructies BHV / ontruimingsplan
 - a. gebruik **nooit** de lift
 - b. blijf bij rookontwikkeling laag bij de grond
3. Ga naar de verzamelplaats
4. Volg te allen tijde de aanwijzingen van de bedrijfshulpverleners /hulpdiensten op



EHBO

Alle aanwezige duty managers zijn in het bezit van een EHBO certificaat. Daarnaast zijn zij gekwalificeerd BHV'ers en beschikken zij over de competenties om adequaat op te treden bij calamiteiten. In het kleine productiekantoor en bij de receptie bevinden zich complete EHBO koffers. Ook is er een AED bij de receptie.

Indien u wenst dat er meerdere EHBO'ers aanwezig zijn of dat er specifiek materieel aanwezig is, kan dit worden geregeld via Medic Event Support. Dit bedrijf is gespecialiseerd in het leveren van getrainde hulpverleners en materieel voor uw bedrijfsfeest, beurs of feest.

Personeel

Alle hulpverleners zijn afkomstig uit de praktijk en/of hebben ruime ervaring opgedaan in de Eerste Hulp. Zij volgen regelmatig trainingen op het gebied van evenementenhulpverlening, zoals *Eerste Hulp bij Sport Ongevallen* (EHBSO) en *Eerste Hulp bij Drugs en Alcohol* (EHBDA). Bij risico-evenementen worden *Medic Responders* ingezet. Zij werken volgens de geldende protocollen. Onder hen bevinden zich onder anderen EHBO'rs, Medic Responders, ambulancechauffeurs, verpleegkundigen en artsen.

Materieel

Medic Event Support beschikt over professioneel materieel dat al naar gelang de grootte van een evenement kan worden ingezet. Naast een ambulance staat er een *Medical Unit*, een mobiele EHBO-post, ter beschikking. Deze is voorzien van (verband)materialen, verrijdbare behandelafel en een AED. Op een groot evenemententerrein kunnen de flexibele *biketteams* en/of een *ambulance* worden ingezet.

Stadia

Een goed begin draagt bij aan een vlekkeloos verloop. MES denkt voor, tijdens en na het evenement mee met de organisatoren. Van de opmaak van een draaiboek tot de evaluatie na afloop. Indien gewenst gaat MES in gesprek met de 'Geneeskundige Hulpverleningsorganisatie' (GHOR) in uw regio.

Samenwerking

Medic Event Support werkt samen met het Trimbos instituut. Hierdoor is MES altijd up-to-date met de laatste trends in drugs en alcohol.



Neem voor een offerte contact op met Medic Event Support via de onderstaande contactgegevens:

Contactpersoon: Francesco Determann

Dorpsdijk 40-A

3161 KG Rhoon

T: 084 - 003 35 58

F: 084 - 003 51 05

@: info@mediceventsupport.nl

W: www.mediceventsupport.nl

